



REZ-DE-CHAUSSEE

1:50 sur A4 - cm - murs 20 - escalier 16 CM x 17, giron 25.7, largeur 120 (7 + palier + 7) - portes garage 270 x 240

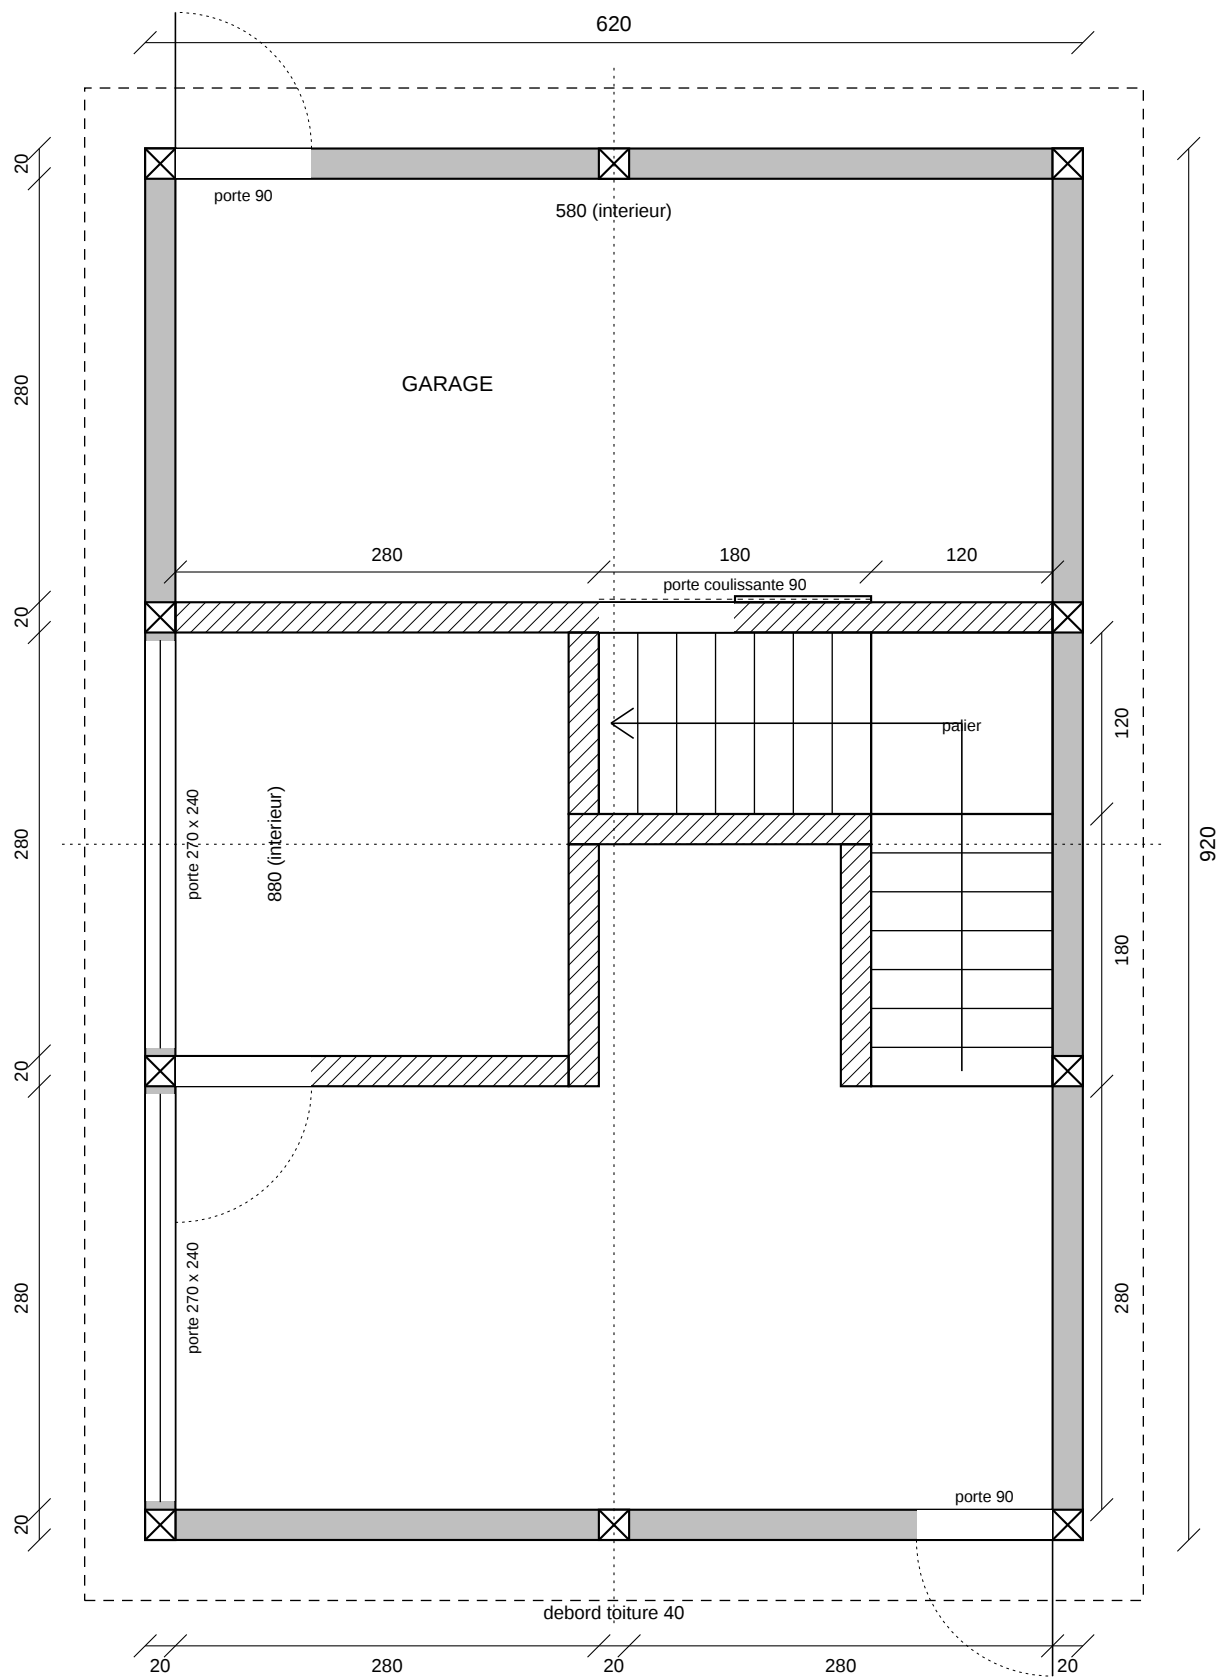


ETAGE

1:50 sur A4 - cm - murs 20 - fenetres 190 - escalier 16 CM x 17, giron 25.7, largeur 120 (7 + palier + 7) - SDB 140 x 140

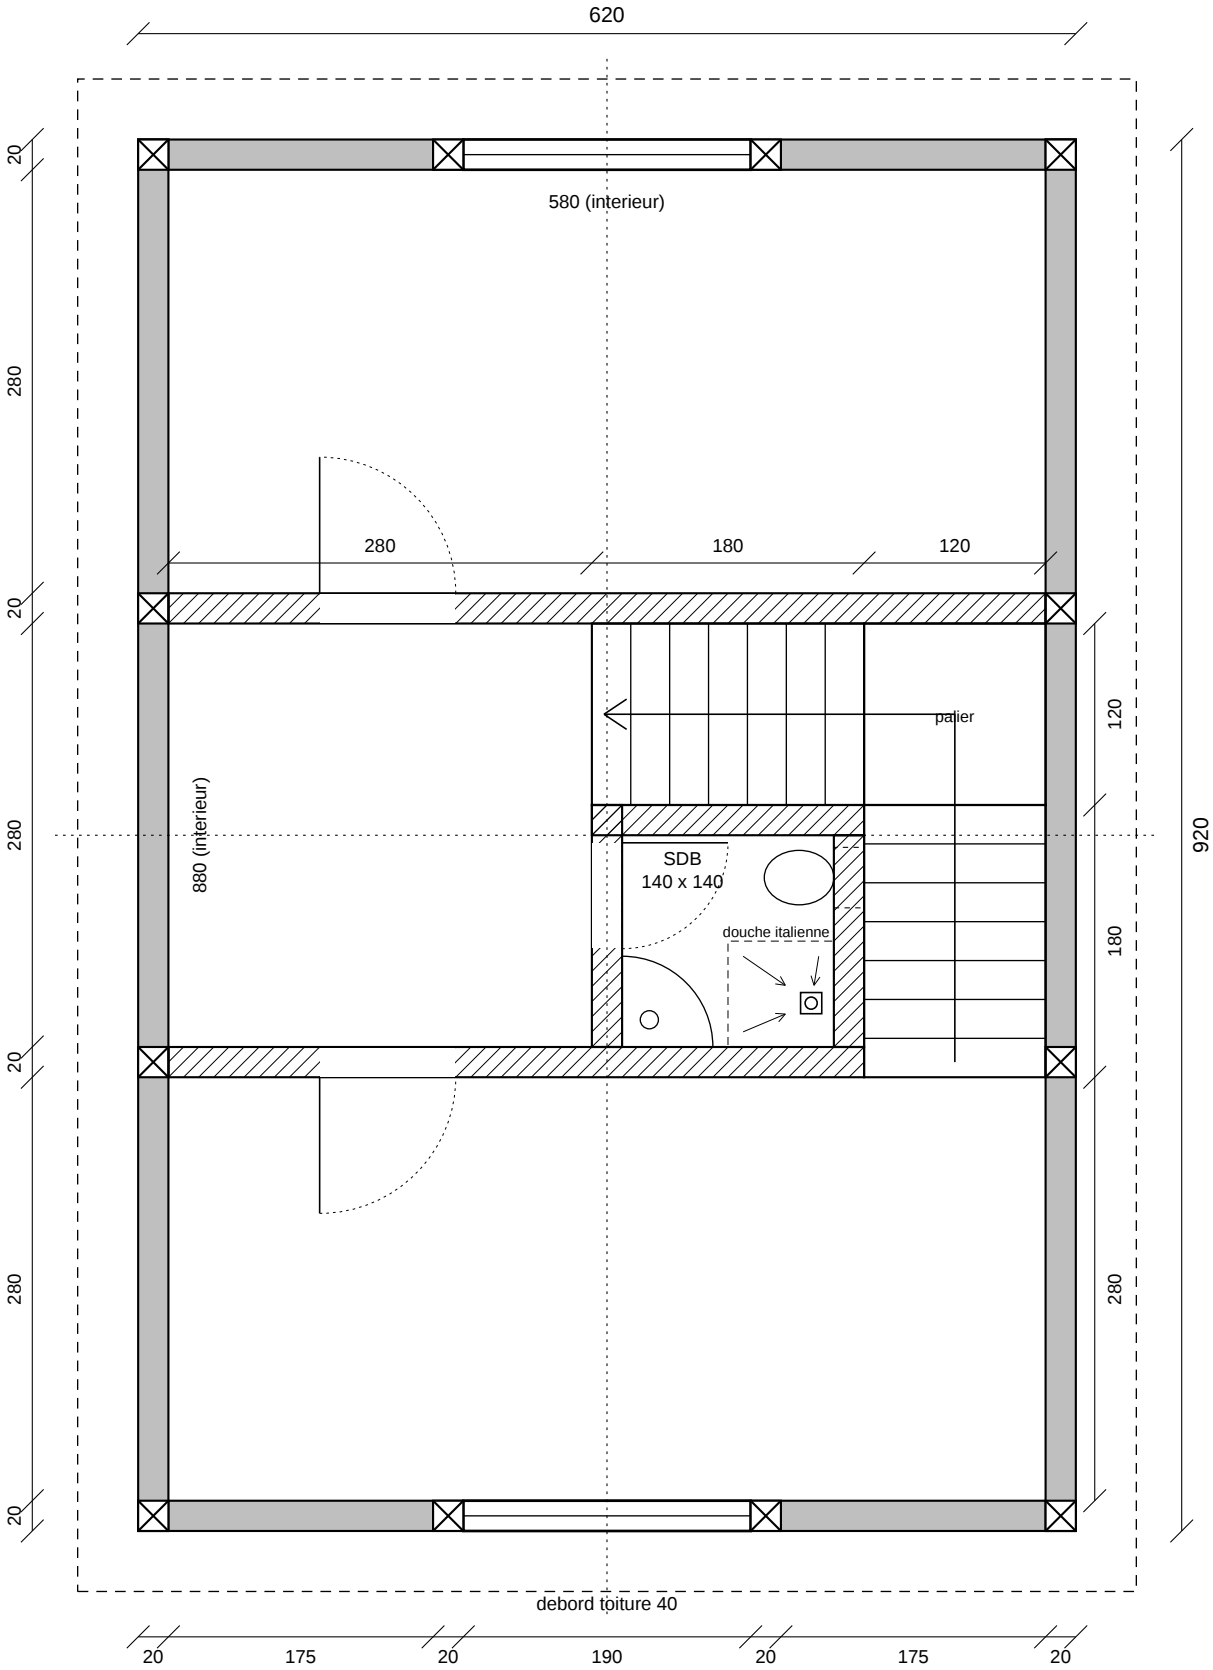

COUPE TRANSVERSALE

Echelle 1:75 sur A4 - cotes en cm - coupe sur le pignon (620) - pente 70 %

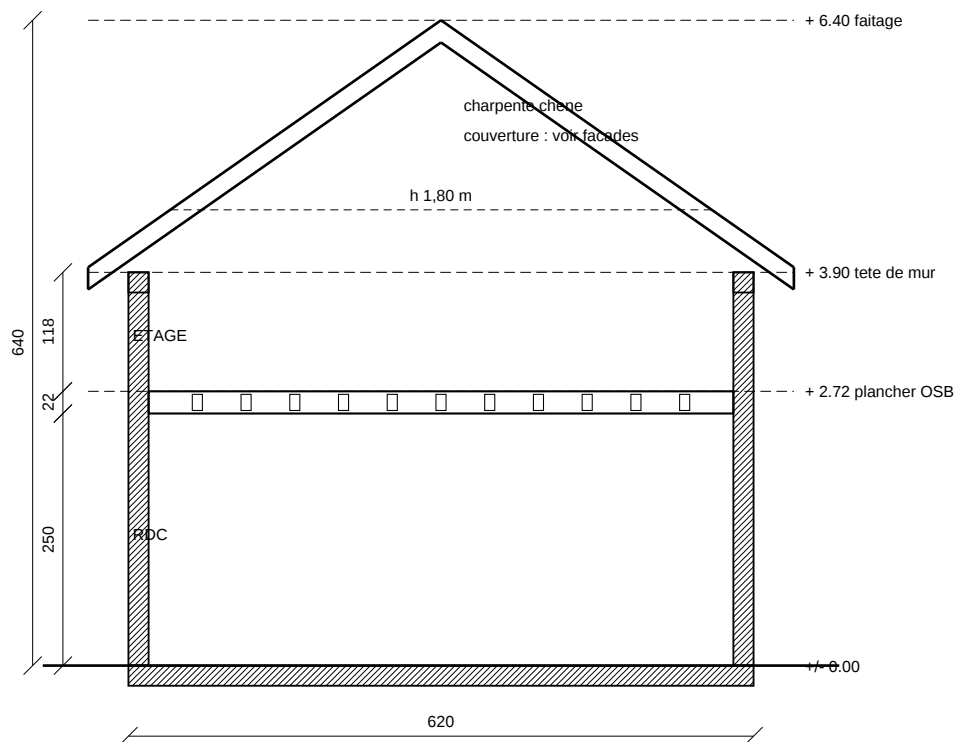


Mur porteur beton cellulaire 20 cm. Plancher etage : charpente chene + panneau OSB, ep. 22 cm.

Escalier 16 contremarches x 17 cm, giron 25.7 cm, largeur 120 cm (7 marches + palier + 7 marches).

Pente de toiture 70 %. Debord de toiture 40 cm sur les quatre cotes.

FACADE SUD

Echelle 1:75 sur A4 - cotes en cm - facade longue 920 - deux portes de garage

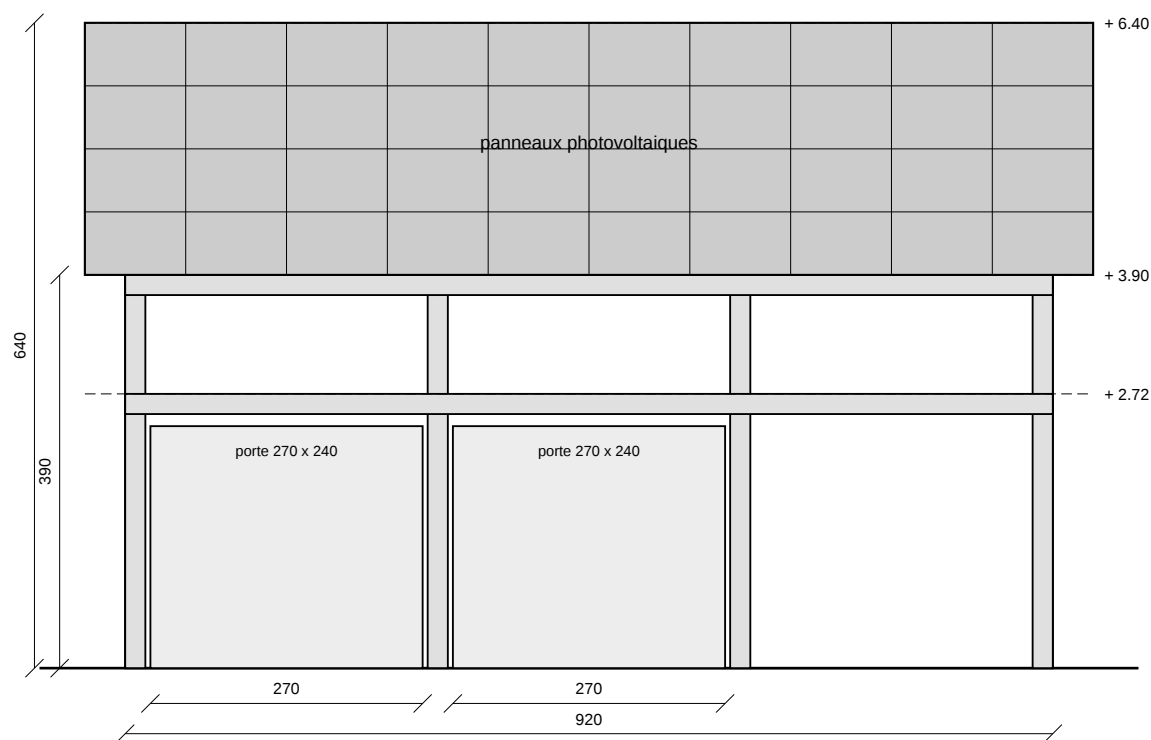


Deux portes de garage 270 x 240, centrees dans les travees de 280, conformes au plan RDC.

Versant sud : panneaux photovoltaïques.

Les baies vitrees du plan d'origine sont supprimees.

FACADE NORD


Echelle 1:75 sur A4 - cotes en cm - facade longue 920 - sans ouverture

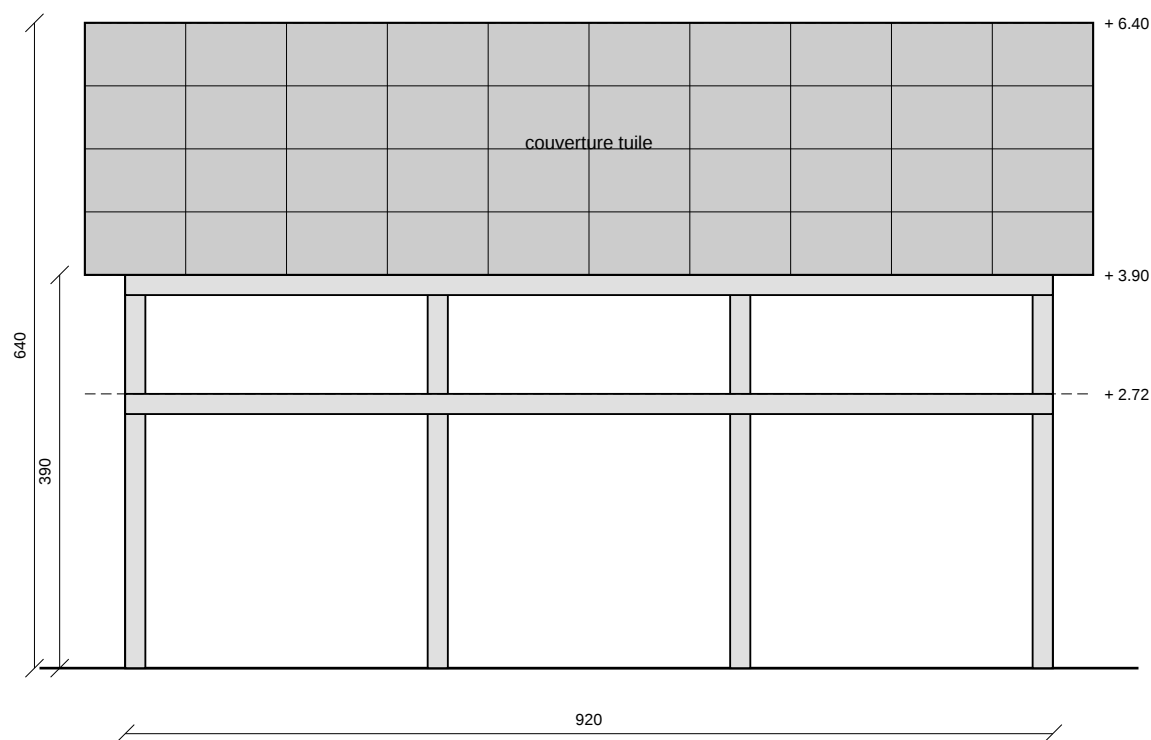

Facade aveugle : aucune ouverture au plan RDC ni au plan etage.
Versant nord : couverture en tuile.

FACADE EST


Echelle 1:75 sur A4 - cotes en cm - pignon 620 - porte 90 et fenetre 190

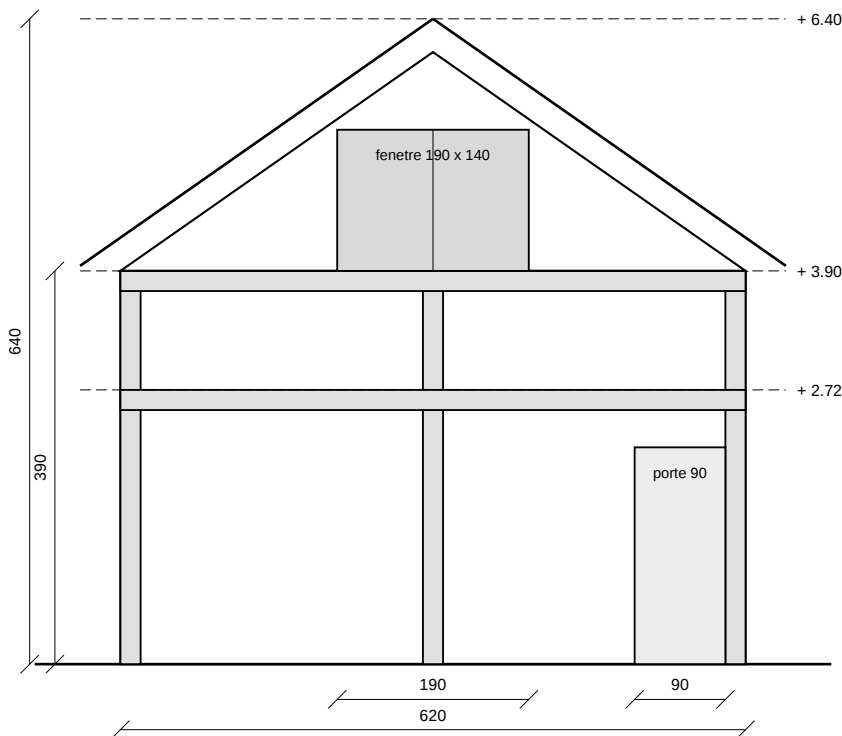

Porte 90 cm contre le poteau d'angle droit, conforme au plan RDC (ouverture vers l'exterieur).
Fenetre de 190 cm a l'etage, centree. Allege au niveau + 3.90, hauteur 140 cm.

FACADE OUEST

Echelle 1:75 sur A4 - cotes en cm - pignon 620 - porte 90 et fenetre 190

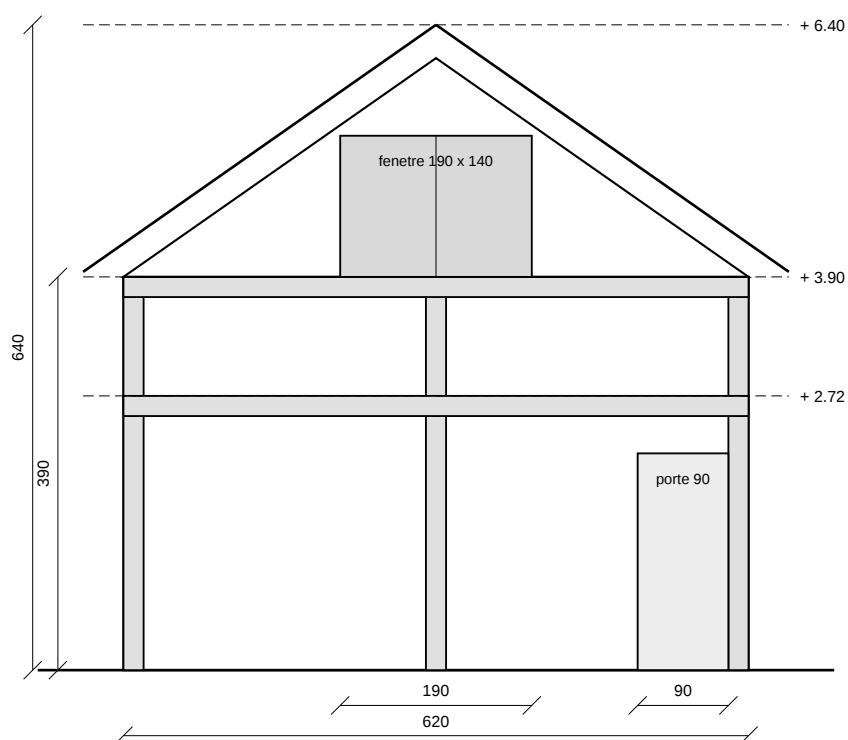

Porte 90 cm contre le poteau d'angle droit, conforme au plan RDC (vue de l'exterieur).

Fenetre de 190 cm a l'etage, centree. Allege au niveau + 3.90, hauteur 140 cm.